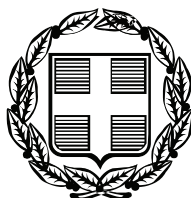


ΕΦΗΜΕΡΙΣ ΤΗΣ ΚΥΒΕΡΝΗΣΕΩΣ
ΤΗΣ ΕΛΛΗΝΙΚΗΣ ΔΗΜΟΚΡΑΤΙΑΣ

ΤΕΥΧΟΣ ΑΝΑΓΚΑΣΤΙΚΩΝ ΑΠΑΛΛΟΤΡΙΩΣΕΩΝ ΚΑΙ ΠΟΛΕΟΔΟΜΙΚΩΝ ΘΕΜΑΤΩΝ **Αρ. Φύλλου 330**

13 Ιουλίου 2009

ΠΕΡΙΕΧΟΜΕΝΑ

ΑΠΟΦΑΣΕΙΣ

ΑΠΟΦΑΣΕΙΣ

Αριθμ. 2623/43199 (1)

Κήρυξη αναγκαστικής απαλλοτρίωσης ακινήτων για την κατασκευή του έργου «Κατασκευή Επ. Ο. Λάρισας – Καρδίτσας: Τμήμα από τέλος παράκαμψης Μαυροβουνίου χ.θ. 15+400 έως αρχή παράκαμψης Ελευθερών χ.θ. 22+700».

Ο ΓΕΝΙΚΟΣ ΓΡΑΜΜΑΤΕΑΣ ΠΕΡΙΦΕΡΕΙΑΣ ΘΕΣΣΑΛΙΑΣ

Έχοντας υπόψη:

1. Τις διατάξεις των άρθρων 3 και 4 του ν. 2882/2001 (ΦΕΚ 17/16.2.2001, τ. Α΄) «Κώδικας Αναγκαστικών Απαλλοτριώσεων Ακινήτων» όπως ισχύουν.

2. Το άρθρο 1 του ν. 2985/2002 (ΦΕΚ 18/4.2.2002 τ. Α΄) «Προσαρμογή των διατάξεων του Κώδικα αναγκαστικών Απαλλοτριώσεων στο Σύνταγμα».

3. Το άρθρο 1 του ν. 2990/2002 (ΦΕΚ 30/21.2.2002 τ. Α΄) «Κύρωση της από 21.12.2001 πράξης Νομοθετικού περιεχομένου-Αρμοδιότητα δικαστηρίων σε υποθέσεις αναγκαστικών απαλλοτριώσεων, φορολογικές και τελωνειακές ρυθμίσεις».

4. Την υπ' αριθμ. 1266/26.4.2005 απόφαση του Γ.Γ. Περιφέρειας Θεσσαλίας με την οποία εγκρίθηκαν οι περιβαλλοντικοί όροι του οδικού έργου «Ε.Ο. Λάρισας – Καρδίτσας από Χ.Θ. 0+000 έως Χ.Θ. 22+700», σύμφωνα με τις διατάξεις του ν. 1650/1986 και την υπ' αριθμ. 69269/5387/25.10.1990 (ΦΕΚ 67Β΄) κοινή υπουργική απόφαση.

5. Το γεγονός ότι τηρήθηκαν οι προβλεπόμενες προϋποθέσεις του άρθρου 3 και ειδικότερα των παραγράφων 3, 4 και 5 του ν. 2882/2001, ήτοι:

α) Η από 14.1.2009 γνωμοδότηση της Δ/νσης Γεωργικής Ανάπτυξης της Νομαρχιακής Αυτ/σης Λάρισας με αρ. πρωτ. εισερχομένου εγγράφου στην υπηρεσία μας 307/5605/28.1.2009.

β) Την υπ' αριθμ. 12227/103541/π.ε./7.5.2009 γνωμοδότηση του Δασαρχείου Λάρισας.

γ) τοιχοκόλληση της ανακοίνωσης κήρυξης της απαλλοτρίωσης στα Δημοτικά καταστήματα του Δήμου Κραννώνα στις 7.5.2009 και Δήμου Κοιλάδος στις 12.5.2009, και δημοσίευσή της στην εφημερίδα «Ελευθερία» που εκδίδεται στη Λάρισα στις 30.4.2009 ώστε να λάβουν γνώση οι θιγόμενοι ιδιοκτήτες.

6. Την υπ' αριθμ. 21641/ΔΕ-2313/27.4.2009 απόφαση του Υπουργού Οικονομίας και Οικονομικών, η οποία αναφέρει ότι η απαλλοτρίωση θα βαρύνει τις πιστώσεις του σχετικού ενάριθμου έργου 2009ΕΠ01700000 της ΣΑΕΠ 017.

7. Το υπ' αριθμ. 1128/15.6.2009 έγγραφο της Κτηματικής Υπηρεσίας Ν. Λάρισας, με το οποίο εισηγείται την κήρυξη της εν λόγω απαλλοτρίωσης κατά τις διατάξεις της § 1 του άρθρου 1 του ν. 2882/2001, αποφασίζουμε:

Κηρύσσουμε την αναγκαστική απαλλοτρίωση για λόγους δημόσιας ωφέλειας και ειδικότερα για την κατασκευή του έργου «Κατασκευή Επ. Ο. Λάρισας – Καρδίτσας: Τμήμα από τέλος παράκαμψης Μαυροβουνίου χ.θ. 15+400 έως αρχή παράκαμψης Ελευθερών χ.θ. 22+700», έκτασης συνολικού εμβαδού 320.913,02 τ.μ., που βρίσκεται στο Ν. Λάρισας και εικονίζεται με κλίμακα 1:1.000, στα από Σεπτέμβριο 2007 κτηματολογικά διαγράμματα και στον αντίστοιχο κτηματολογικό πίνακα της Δ/νσης Δημοσίων Έργων Περιφέρειας Θεσσαλίας, τα οποία έχουν συνταχθεί από την «ΩΡΙΩΝ – Γ. ΤΑΒΛΑΣ & ΣΥΝ/ΤΕΣ Ε.Ε.» των αναδόχων μελετητών «SHW Beratende Ingenieure και ΩΡΙΩΝ Ε.Ε» και έχουν εγκριθεί από τη Δ/νση Δημοσίων Έργων της Περιφέρειας Θεσσαλίας με την υπ' αριθμ. 5512/Τα/26.11.2007 απόφασή της.

Στις εκτάσεις που απαλλοτριώνεται προβάλλουν δικαιώματα κυριότητας οι:

1) α) Στάθη Χρυσούλα,

β) Ντιμπουρλιάγκα Ειρήνη,

2) Σταϊγίδης Δημοσθένης, κ.λπ.

Η απαλλοτρίωση κηρύσσεται υπέρ του Δημοσίου και με δαπάνες του, οι οποίες θα αντιμετωπισθούν από τις πιστώσεις της ΣΑΕΠ 017 με κωδικό εναρ. έργου 2009ΕΠ01700000.

Η απόφαση αυτή να δημοσιευθεί στην Εφημερίδα της Κυβερνήσεως

Λάρισα, 22 Ιουνίου 2009

Ο Γενικός Γραμματέας Περιφέρειας

ΦΩΤΙΟΣ ΓΚΟΥΠΑΣ

Αριθμ. 7323/663/08 (2)

Τροποποίηση ρυμοτομικού σχεδίου Δήμου Γλυκών Νερών στα ΟΤ15-ΟΤ15Α.

Ο ΝΟΜΑΡΧΗΣ ΑΝΑΤΟΛΙΚΗΣ ΑΤΤΙΚΗΣ

Έχοντας υπόψη:

1. Τις διατάξεις των άρθρων 3 και 70 του από 17.7.1923 ν.δ. «περί σχεδίων πόλεων και κωμών του κράτους» όπως τροποποιήθηκε και συμπληρώθηκε μεταγενέστερα.

2. Τις διατάξεις του άρθρου 3 του ν. 2218/1994 «περί ίδρυσης Νομαρχιακής Αυτοδιοίκησης, Τροποποίηση διατάξεων για την πρωτοβάθμια αυτοδιοίκηση και την περιφέρεια και άλλες διατάξεις» (ΦΕΚ 90/τ.Α/13.6.1994) και τις όμοιες του άρθρου 5 του ν. 2240/1994 «Συμπλήρωση διατάξεων για την Νομαρχιακή Αυτοδιοίκηση και άλλες διατάξεις» (ΦΕΚ.153/τ. Α΄/16.9.1994), με τις οποίες ιδρύθηκαν οι Νομαρχιακές Αυτοδιοικήσεις.

3. Του ισχύοντος Οργανισμού Εσωτερικής Λειτουργίας των Υπηρεσιών της Νομαρχιακής Αυτοδιοίκησης Ανατ. Αττικής (ΦΕΚ 1068/τ.Β/28.7.2005).

4. Τις διατάξεις του άρθρου 1 του α.ν. 314/1968 όπως τροποποιήθηκαν και συμπληρώθηκαν με το ν.δ. 1018/1971.

5. Την υπ' αριθμ. 197/2007 απόφαση του Δ. Συμβουλίου Γλυκών Νερών.

6. Το πρακτικό 7 της 8 Συνεδρίας της 30.4.2009 του ΣΧΟΠΝΑΑ.

7. Τις διατάξεις του ν. 3044/2002 (Φ.Ε.Κ. 197Α/27.8.2002), άρθρο 10, παρ. 1 και 4.

8. Τις διατάξεις του άρθρου 90 του π.δ/τος 63/2005 (ΦΕΚ 98Α/2005, «Κωδικοποίηση νομοθεσίας για την Κυβέρνηση και τα Κυβερνητικά Όργανα» και το γεγονός, ότι από τις διατάξεις αυτής της απόφασης, δεν προκαλείται δαπάνη εις βάρος του δημοτικού προϋπολογισμού.

9. Την υπ' αριθμ. 7323/663/08/2009 θετική εισήγηση της υπηρεσίας μας, αποφασίζουμε:

Την τροποποίηση του ρυμοτομικού σχεδίου του Δήμου Γλυκών Νερών στα ΟΤ 15 - 15Α με την μετατόπιση των οικοδομικών και ρυμοτομικών γραμμών, την επιβολή πρασιάς 3,00 μ., όπως απεικονίζεται στο συνημμένο τοπογραφικό διάγραμμα.

Κατά της παρούσης επιτρέπεται η υποβολή προσφυγής στο Γενικό Γραμματέα Περιφερείας μόνο για παράβαση νόμου σύμφωνα με τις διατάξεις της παραγράφου 12 του άρθρου 18 του ν. 2218/1994 μέσα σε αποκλειστική προθεσμία 30 ημερών από της δημοσίευσης της παρούσης στην Εφημερίδα της Κυβερνήσεως.

Η απόφαση αυτή να δημοσιευθεί στην Εφημερίδα της Κυβερνήσεως.

Παλλήνη, 22 Ιουνίου 2009

Ο Νομάρχης

Λ. ΚΟΥΡΗΣ

ΕΘΝΙΚΟ ΤΥΠΟΓΡΑΦΕΙΟ
Για τεχνικούς λόγους στο σχεδιάγραμμα, έγινε σμίκρυνση, κατά ποσοστό 47%

ΕΛΛΗΝΙΚΗ ΔΗΜΟΚΡΑΤΙΑ
ΝΟΜΑΡΧΙΑΚΗ ΑΥΤΟΔΙΟΙΚΗΣΗ ΑΝΑΤ. ΑΤΤΙΚΗΣ
ΔΙΕΥΘΥΝΣΗ: ΧΩΡΟΤΑΞΙΑΣ – ΠΟΛΕΟΔΟΜΙΑΣ ΝΟΤΙΟΥ ΤΟΜΕΑ
ΤΜΗΜΑ: Χωροταξιας – Πολεοδομικων και Τοπογραφικων σχεδιων και εφαρμογων

Τροποποιηση του ρυμοτομικου σχεδιου του Δημου Γλυκων Νερων στα ΟΤ 15 – 15Α με την μετατοπιση των οικοδομικων και ρυμοτομικων γραμμων, επιβολη πρασιας 3,00 μ

ΚΛΙΜΑΚΑ 1:500

Εγκρινεται με την υπ' αρ. 7323/663/08/09 αποφαση Νομαρχη Αν. Αττικης

Ο Γ. ΓΡΑΜΜΑΤΕΑΣ	Ο ΝΟΜΑΡΧΗΣ
Δ. ΖΕΓΓΙΝΗΣ	Λ. ΚΟΥΡΗΣ

Αριθμ. 23 (3)

Κίνηση διαδικασίας έγκρισης Γ.Π.Σ. Δήμου Αυλίδας.

Ο ΠΡΟΕΔΡΟΣ ΤΟΥ ΟΡΓΑΝΙΣΜΟΥ ΕΦΑΡΜΟΓΗΣ ΠΟΛΕΟΔΟΜΙΚΟΥ ΣΧΕΔΙΑΣΜΟΥ Ν. ΕΥΒΟΙΑΣ

Έχοντας υπόψη

1. Το άρθρο 4 παρ. 10 του ν. 2508/1997 (ΦΕΚ 124Α/13.6.1997) «Βιώσιμη οικιστική ανάπτυξη των πόλεων και οικισμών της χώρας και άλλες διατάξεις».

2. Την υπ' αριθμ. 129/4.4.2006 (ΦΕΚ 529Β/28.4.2006) απόφαση Νομαρχιακού Συμβουλίου Ευβοίας.

3. Την υπ' αριθμ. 33/2009 απόφαση Δημοτικού Συμβουλίου Αυλίδας.

4. Το υπ' αριθμ. 16/10.3.2009 έγγραφο του Οργανισμού Εφαρμογής Πολεοδομικού Σχεδιασμού Ν. Ευβοίας.

5. Την γνωμοδότηση της εκτελεστικής επιτροπής του ως άνω Οργανισμού, θέμα 3ο, πρακτικό 18/11.3.2009.

6. Το γεγονός ότι από τις διατάξεις της παρούσας απόφασης, δεν προκαλείται δαπάνη σε βάρος του Ελληνικού Δημοσίου, της Ν.Α. Ευβοίας και του Δήμου Αυλίδας, αποφασίζουμε:

Την κίνηση διαδικασίας έγκρισης του Γενικού Πολεοδομικού Σχεδίου (Γ.Π.Σ.) του Δήμου Αυλίδας, που περιλαμβάνει ολόκληρα τα διοικητικά όρια του Δήμου Αυλίδας, όπως φαίνεται, με κόκκινη διαγράμμιση, στο συνημμένο απόσπασμα χάρτη κλίμακας 1 : 50000, που συνοδεύει την παρούσα.

Η απόφαση αυτή να δημοσιευθεί στην Εφημερίδα της Κυβερνήσεως.

Χαλκίδα, 6 Απριλίου 2009

Ο Πρόεδρος
ΑΝΤΩΝΗΣ ΚΟΡΟΖΗΣ

Γ.Π.Σ. ΔΗΜΟΥ ΑΥΛΙΔΑΣ

ΚΛΙΜΑΚΑ 1:50.000

ΕΘΝΙΚΟ ΤΥΠΟΓΡΑΦΕΙΟ

Για τεχνικούς λόγους στο σχεδιάγραμμα, έγινε σμίκρυνση, κατά ποσοστό 58%

Αριθμ. Δ.Π. 2055 (4)

Τροποποίηση εγκεκριμένου ρυμοτομικού σχεδίου Ανωγείων Νομού Ρεθύμνου.

Ο ΝΟΜΑΡΧΗΣ ΡΕΘΥΜΝΟΥ

Έχοντας υπόψη:

1) Τις διατάξεις των άρθρων 3 και 70 του από 17.7.1923 ν.δ/τος περί «σχεδίων πόλεων κ.λπ.» (ΦΕΚ 228/Α/23), όπως μεταγενέστερα τροποποιήθηκαν και συμπληρώθηκαν.

2) Το άρθρο 3 του ν. 2218/1994 (ΦΕΚ 90/Α) περί «ίδρυσης Νομαρχιακής Αυτοδιοίκησης, τροποποίησης διατάξεων για την πρωτοβάθμια Αυτοδιοίκηση και την περιφέρεια και άλλες διατάξεις», όπως τροποποιήθηκε και ισχύει.

3) Την υπ' αριθμ. εγκ. 43511/161/55/13.6.1988 που αφορά οδηγίες και προδιαγραφές για τροποποιήσεις, επεκτάσεις ρυμοτομικών σχεδίων.

4) Την υπ' αριθμ. εγκ. 6/18894/5.5.2006 Υ.ΠΕ.ΧΩ.Δ.Ε. σχετικά με την άσκηση αρμοδιοτήτων Πολεοδομικού Σχεδιασμού.

5) Το ρυμοτομικό σχέδιο των Ανωγείων (ΦΕΚ 332Α΄/30.10.1946).

6) Την προτεινόμενη μελέτη αναθεώρησης και επέκτασης της περιοχής των Ανωγείων, που εκπονείται από τον Ανάδοχο της μελέτης.

7) Το υπ' αριθμ. 1016/4.3.2009 έγγραφο του Δ. Ανωγείων και τα συνημμένα σε αυτό δικαιολογητικά.

8) Την υπ' αριθμ. 15/2009 απόφαση του Δημοτικού Συμβουλίου Ανωγείων, με την οποία το Δ.Σ. Ανωγείων γνωμοδοτεί θετικά υπέρ της τροποποίησης.

9) Τη θετική γνωμοδότηση του ΣΧΟΠ Ν.Α. Ρεθύμνης, όπως αυτή διατυπώθηκε στο υπ' αριθμ. 2/2009 πρακτικό της 9.6.2009 συνεδρίασης (πράξη 1η), αποφασίζουμε:

Την έγκριση της τροποποίησης του εγκεκριμένου ρυμοτομικού σχεδίου, στην περιοχή «Σκαλώματα», στο πρόσωπο της ιδιοκτησίας του Κεφαλογιάννη Βασίλη.

Με την τροποποίηση αυτή, η οικοδομική γραμμή στο πρόσωπο της ιδιοκτησίας Κεφαλογιάννη Βασίλη μετατοπίζεται ανατολικότερα, ώστε να προσαρμοστεί με την υφιστάμενη κατάσταση, όπως φαίνεται στο συνημμένο τοπογραφικό διάγραμμα του μηχανικού του Δ. Ανωγείων.

Συγκεκριμένα, η πλευρά της οικοδομικής γραμμής που ορίζεται από τα σημεία Α-Β, όπως αυτά εξαρτήθηκαν σύμφωνα με την αποτύπωση σε κλ. 1:1000 σε διαφάνεια, από την παλιά δεξαμενή του χωριού, γίνεται Α-Γ-Δ, και έτσι ταυτίζεται με το προτεινόμενο σχέδιο της αναθεώρησης της πολεοδομικής μελέτης, αλλά και με την πραγματική κατάσταση.


Με την τροποποίηση αυτή δεν μειώνονται οι κοινόχρηστοι χώροι, αντίθετα επέρχεται αύξηση αυτών.


Η ισχύς της παρούσας απόφασης αρχίζει με τη δημοσίευση της στο ΦΕΚ

Η απόφαση αυτή να δημοσιευθεί στην Εφημερίδα της Κυβερνήσεως μαζί με το τοπογραφικό διάγραμμα που τη συνοδεύει.

Ρέθυμνο, 15 Ιουνίου 2009

Με εντολή Νομάρχη
Η Αντινομάρχης
ΖΩΗ ΣΙΤΑΡΕΝΙΟΥ - ΜΠΡΙΛΛΑΚΗ

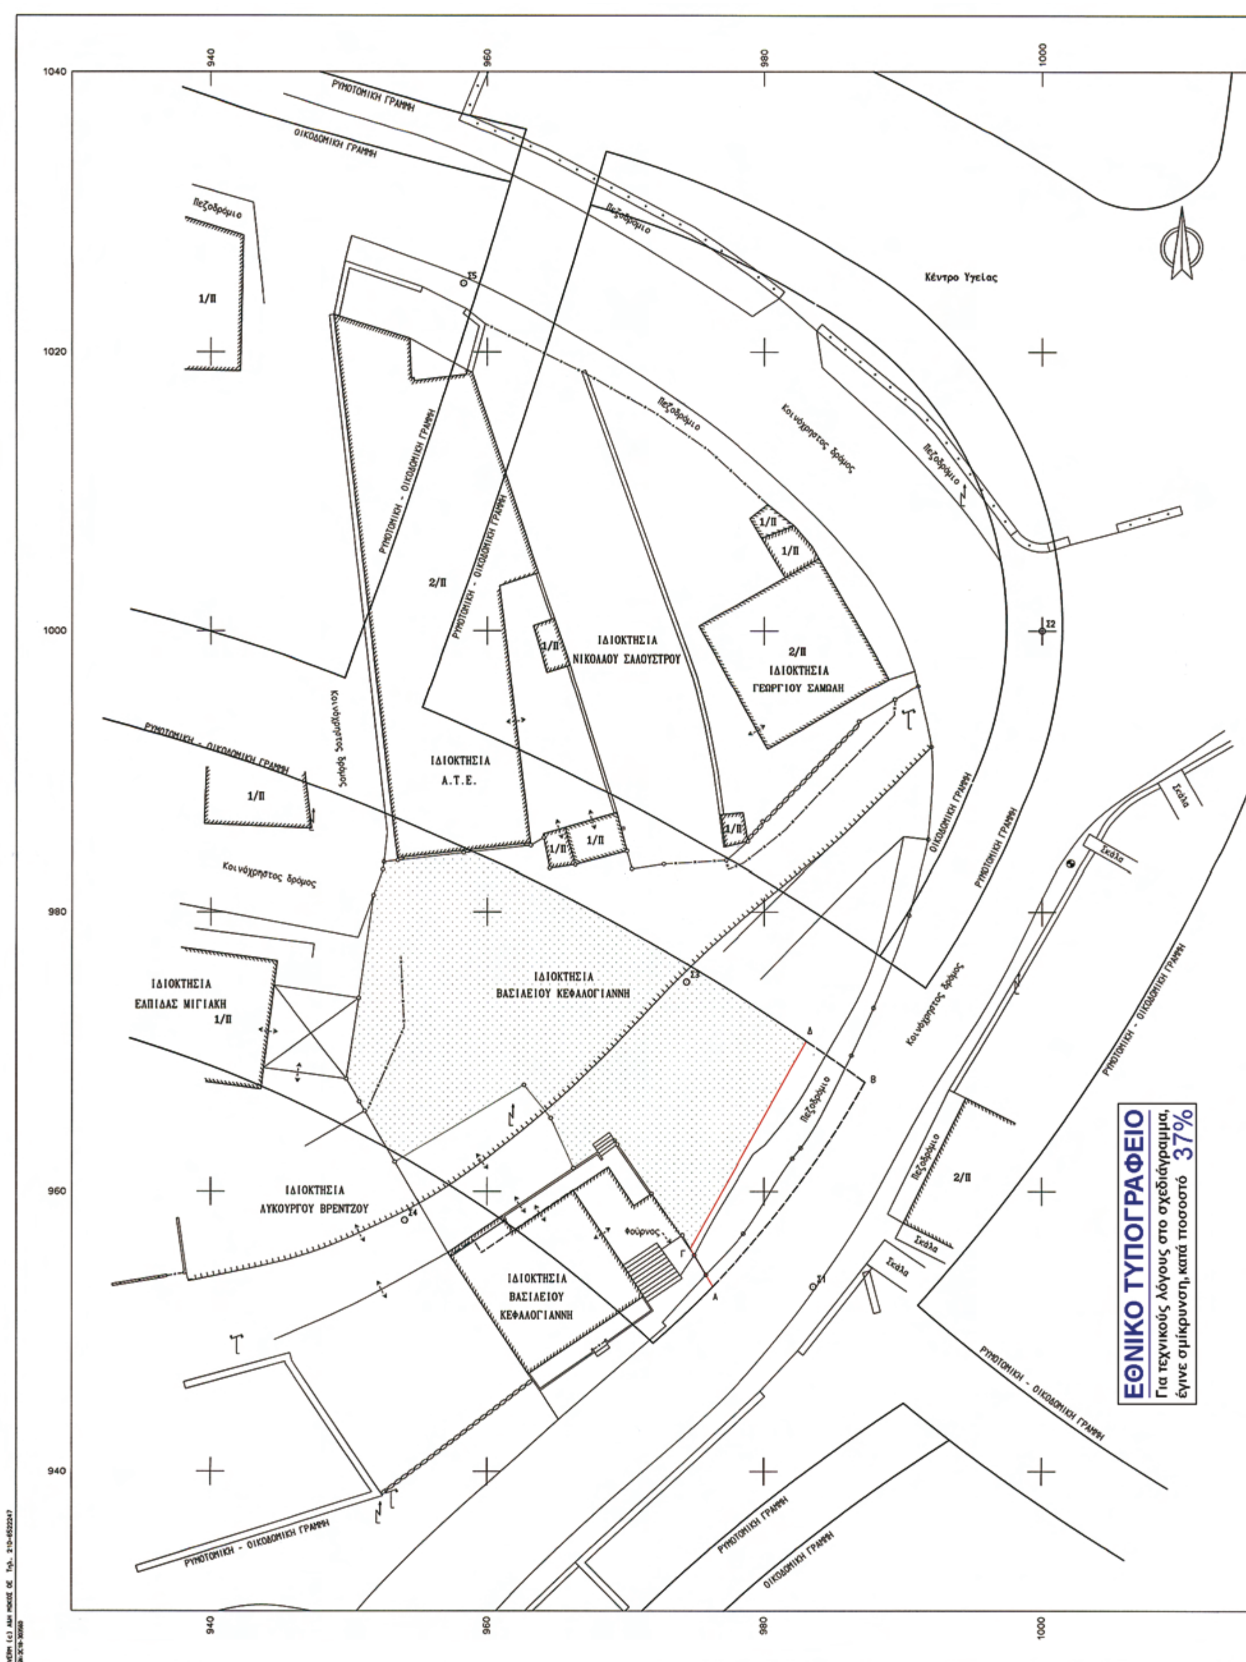
940
960
980
1000
1040
1020
ΡΥΜΟΤΟΜΙΚΗ ΓΡΑΜΜΗ
ΟΙΚΟΔΟΜΙΚΗ ΓΡΑΜΜΗ
Πεζοδρόμιο
Κέντρο Υγείας
1/Π
2/Π
ΡΥΜΟΤΟΜΙΚΗ - ΟΙΚΟΔΟΜΙΚΗ ΓΡΑΜΜΗ
Κοινόχρηστος δρόμος
ΙΔΙΟΚΤΗΣΙΑ
ΝΙΚΟΛΑΟΥ ΣΑΛΟΥΣΤΡΟΥ
ΙΔΙΟΚΤΗΣΙΑ
ΓΕΩΡΓΙΟΥ ΣΑΜΩΛΗ
ΙΔΙΟΚΤΗΣΙΑ
Α.Τ.Ε.
ΙΔΙΟΚΤΗΣΙΑ
ΒΑΣΙΛΕΙΟΥ ΚΕΦΑΛΟΓΙΑΝΝΗ
ΙΔΙΟΚΤΗΣΙΑ
ΕΛΠΙΔΑΣ ΜΙΓΙΑΚΗ
ΙΔΙΟΚΤΗΣΙΑ
ΛΥΚΟΥΡΓΟΥ ΒΡΕΝΤΖΟΥ
Φούρνος
Σκάλα
ΕΘΝΙΚΟ ΤΥΠΟΓΡΑΦΕΙΟ
Για τεχνικούς λόγους στο σχεδιάγραμμα,
έγινε σμίκρυνση, κατά ποσοστό 37%
ΑΡΧΕΙΟ: Σ

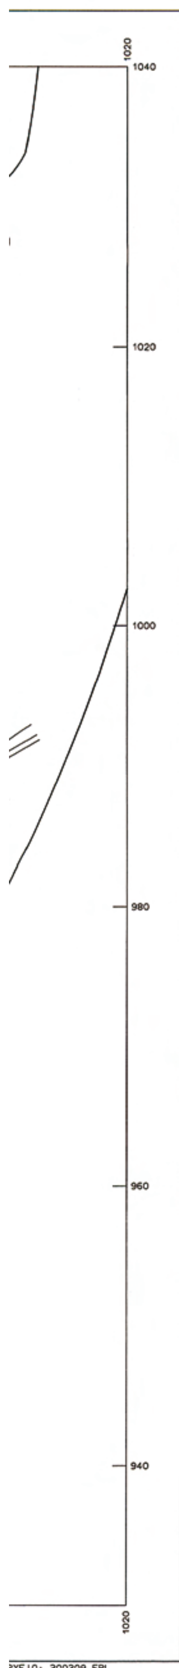

ΙΔΙΟΚΤΗΣΙΑ ΠΟΥ ΘΑ ΑΠΟΜΕΙΝΕΙ ΕΝΤΟΣ ΤΟΥ Ο.Τ. ΜΕΤΑ ΤΗΝ ΤΡΟΠΟΠΟΙΗΣΗ ΤΟΥ ΣΧΕΔΙΟΥ ΠΟΛΕΩΣ

ΥΠΟΜΝΗΜΑ

- Πολυγωνομετρικό σημείο.
- Οριογραμμή δρόμου - Πεζοδρομίου.
- Συρματόπλεγμα.
- Καγκελόπορτα.
- Μανδρότοιχος.
- Μανδρότοιχος με κάγκελο.
- Ξηρολιθιά.
- Φρύδι φυσικού πρανούς.
- Στύλος ΔΕΗ.
- Στύλος ΟΤΕ.
- Πυροσβεστικός κρουνός.
- Οριογραμμή ιδιοκτησίας.
- Καταργούμενη ρυμοτομική - οικοδομική γραμμή.
- Προτεινόμενη ρυμοτομική - οικοδομική γραμμή.

1. ΟΡΟΙ ΔΟΜΗΣΗΣ ΣΤΟ ΚΕΝΤΡΙΚΟ ΤΜΗΜΑ ΤΟΥ ΟΙΚΙΣΜΟΥ ΑΝΩΓΕΙΑ.

ΕΛΑΧΙΣΤΟ ΕΜΒΑΔΟΝ ΚΑΤΑ ΚΑΝΟΝΑ	: 150 M^2.
ΚΑΤΑ ΠΑΡΕΚ.	: 60 M^2 (1-9-1969).
ΕΛΑΧΙΣΤΟ ΠΡΟΣΩΠΟ ΚΑΤΑ ΚΑΝΟΝΑ	: 8 Μ.
ΚΑΤΑ ΠΑΡΕΚ.	: 5 Μ. (1-9-1969).
ΠΟΣΟΣΤΟ ΚΑΛΥΨΗΣ	: 70%.
ΣΥΝΤΕΛΕΣΤΗΣ ΔΟΜΗΣΗΣ	: 0.8 ΓΙΑ ΔΙΟΡΟΦΑ ΚΤΙΡΙΑ. 1.0 ΓΙΑ ΤΡΙΟΡΟΦΑ ΚΤΙΡΙΑ.
ΜΕΓΙΣΤΟ ΥΨΟΣ	: ΓΙΑ ΠΛΑΤΟΣ ΔΡΟΜΟΥ > 8.00 Μ. ΑΡΙΘΜΟΣ ΟΡΟΦΩΝ 3, ΜΕΓΙΣΤΟ ΥΨΟΣ 11 Μ.

ΤΕΧΝΙΚΗ ΕΚΘΕΣΗ

Στο παρόν σχέδιο προτείνεται η σημειακή τροποποίηση του Οικοδομικού Τετραγώνου, στο πρόσωπο της ιδιοκτησίας Βασιλείου Κεφαλογιάννη (Ν. 3044/02, Αρθρο 10 & Εγκ. 6/06 ΥΠΕΧΩΔΕ).

Το εγκεκριμένο Σχέδιο Πόλεως προβλέπει τη μετατόπιση της υφιστάμενης κεντρικής οδού, Ανατολικότερα από τη θέση στην οποία αυτή βρίσκεται σήμερα. Η ως άνω μετατόπιση δεν είναι εφικτή, καθώς για να πραγματοποιηθεί απαιτείται προσκύρωση κοινόχρηστου τμήματος στην ιδιοκτησία Κεφαλογιάννη (έως τη ρυμοτομική - οικοδομική γραμμή Α-Β) σε συνδυασμό με τη ρυμοτόμηση κτίσματος το οποίο βρίσκεται απέναντι από αυτήν.

Στην παρούσα πρόταση σημειακής τροποποίησης, προβλέπεται η τροποποίηση της ρυμοτομικής - οικοδομικής γραμμής Α-Β-Δ στη θέση Α-Γ-Δ.

Σύμφωνα με τα παραπάνω : 1) δεν απαιτείται η προσκύρωση κοινόχρηστου τμήματος στην ιδιοκτησία Κεφαλογιάννη, 2) ο δρόμος του σχεδίου πόλεως στη συγκεκριμένη θέση θα έχει παντού πλάτος μεγαλύτερο από 14 μ. και δεν μεταβάλλεται η ευθυγράμμιση της οδού, 3) δεν προκύπτει μείωση κοινοχρήστων χώρων, 4) ο δρόμος που προκύπτει δεν θίγει τον σημερινό δρόμο ο οποίος στην πραγματικότητα υπάρχει και 5) η ρυμοτομική γραμμή Γ-Δ, όπως προκύπτει στην τροποποίηση, είναι σύμφωνη με τη γραμμή που προτείνεται στην αναθεώρηση του Σχεδίου Πόλεως Ανωγείων.

ΑΠΟΣΠΑΣΜΑ ΑΠΟ ΤΟ ΕΓΚΕΚΡΙΜΕΝΟ ΡΥΜΟΤΟΜΙΚΟ ΔΙΑΓΡΑΜΜΑ ΣΧΕΔΙΟΥ ΠΟΛΕΩΣ ΑΝΩΓΕΙΩΝ
ΚΛΙΜΑΚΑ ΔΙΑΓΡΑΜΜΑΤΟΣ 1 : 2.000



ΜΕΛΕΤΗΤΗΣ
ΦΩΤΟΠΟΥΛΟΣ ΧΡΗΣΤΟΣ
ΠΤΥΧΙΟΥΧΟΣ ΠΟΛΙΤΙΚΟΣ ΜΗΧΑΝΙΚΟΣ

ΕΡΓΟΔΟΤΗΣ
ΔΗΜΟΣ ΑΝΩΓΕΙΩΝ

Το παρόν συνοδεύει την υπ' αριθμ. ... Απόφαση Νομάρχη Ρέθυμνο ... Η Αντινομάρχης ... Σταφανού-Ηπαϊλλάκη Ζωή

ΕΡΓΟ
ΣΗΜΕΙΑΚΗ ΤΡΟΠΟΠΟΙΗΣΗ ΣΧΕΔΙΟΥ ΠΟΛΕΩΣ

ΘΕΣΗ
ΕΝΤΟΣ ΣΧΕΔΙΟΥ ΠΟΛΕΩΣ ΑΝΩΓΕΙΩΝ
ΔΗΜΟΥ ΑΝΩΓΕΙΩΝ

ΘΕΜΑ ΣΧΕΔΙΟΥ	ΑΡΙΘΜΟΣ ΣΧΕΔΙΟΥ	1
ΤΟΠΟΓΡΑΦΙΚΟ ΔΙΑΓΡΑΜΜΑ	ΚΛΙΜΑΚΑ 1:200	

ΧΡΟΝΟΣ ΜΕΛΕΤΗΣ : ΙΑΝΟΥΑΡΙΟΣ 2009

ΣΦΡΑΓΙΔΑ / ΥΠΟΓΡΑΦΗ	ΘΕΩΡΗΣΗ
ΦΩΤΟΠΟΥΛΟΣ ΧΡΗΣΤΟΣ ΠΟΛΙΤΙΚΟΣ ΜΗΧΑΝΙΚΟΣ Τ.Ε. ΔΗΜΟΥ ΑΝΩΓΕΙΩΝ	Το παρόν συνοδεύεται με την αρ. πρωτ. 15/2009 απόφ. ΔΣ του ...ίων ΔΗΜΑΡΧΟΣ ΑΝΩΓΕΙΩΝ ...ΡΑΤΗΣ-Σ. ΚΕΦΑΛΟΓΙΑΝΝΗΣ



ΑΠΟ ΤΟ ΕΘΝΙΚΟ ΤΥΠΟΓΡΑΦΕΙΟ
ΚΑΠΟΔΙΣΤΡΙΟΥ 34 * ΑΘΗΝΑ 104 32 * ΤΗΛ. 210 52 79 000 * FAX 210 52 21 004
ΗΛΕΚΤΡΟΝΙΚΗ ΔΙΕΥΘΥΝΣΗ: http://www.et.gr – e-mail: webmaster.et@et.gr